


POZ	DB	MEGNEVEZÉS	MÉRETEK	MM	
A1-FŐZŐKONYHA					
A1.1	2	INAKKÖRÖS FŐZŐFELÜLETŰ TŰZHELY	800	900	250
A1.1.01	2	KÉSZLETARTÓ ÁLLVÁNY	800	900	800
A1.2	1	OLAJÚTÓ	800	800	850
A1.3	1	ELECT. FRYER 1 BASIN 23 L. ON UNDERCARRIAGE	400	900	850
A1.4	1	ETÉLFŐZŐ ÜST. ELEKTROMOS ÜZEMŰ	800	800	850
A1.5	2	ETÉLFŐZŐ ÜST. ELEKTROMOS ÜZEMŰ	800	800	850
A1.6	1	NYOMÁS ALATTI PIRÍTÓ SERPENYŰ 170 LIT.	1400	900	800
A1.7	1	SEMLEGÉS ELEM	200	800	250
A1.7.01	1	VÍZSZELŐP	0	0	0
A1.8	2	MUNKALAP MODUL	400	900	250
A1.8.01	2	KOMBINÁLT SÜTŐ-GŐZPARÓLÓ	400	900	600
A1.9	1	KOMBINÁLT SÜTŐ-GŐZPARÓLÓ	847	771	1017
A1.9.01	1	COMBO DUO KIT ELECTRICO PER SOCIM 61 STANDARD	847	771	757
A1.10	1	KOMBINÁLT SÜTŐ-GŐZPARÓLÓ	847	771	757
A1.10.01	1	ELSŐVÖ ERNYŐ	847	1112	400
A1.11	1	KOMBINÁLT SÜTŐ-GŐZPARÓLÓ	879	791	1782
A1.11.01	1	CAPPA A ASPIRAZIONE ULTRAVIOLET PER FORMI ELETTRICI TIPO 201	879	1270	400
A1.12	1	FELVÁZOTT SZELLETŐLŐ GEP 0 300 MM	480	600	420
A1.13	1	VAKUUMSOMAGLÓ GEP	490	650	800
A1.14	1	MUNKALAP SÜTŐ	510	360	306
A1.15	1	ASZTALI MÉRLEG	260	287	137
A1.16	1	RÖDMIKR. NAGYTELEJESÍTMÉNYŰ	0	0	840
A1.17	1	BOLYSGOMMYES HÁBERŐ ES KEVERŐGEP	700	620	1200
A1.18	1	FAST FREEZE CELL KX GN11	810	830	1700
A1.20	1	KEZMŐS	500	700	900
A1.21	1	MUNKAFELLET. SPECIÁLIS	3630	700	900
A1.22	1	MUNKASZTAL HÁTSÓ FELHATÁSSAL	1000	700	850
A1.22.01	1	JOBOLDALI MUNKALAP FELHATÁS	15	700	100
A1.23	1	KONZOLIS MUNKAFELLET	480	690	50
A1.24	1	MUNKASZTAL ALSÓ POLCAL	1200	600	880
A1.24.01	1	KERÉKSZEL	30	125	125
A1.25	1	FALI SZERKENY. TOLÓJUTÓ	1500	400	600
A1.26	1	FALI TÁROLÓ POLC. KETSZINTES	2000	300	0
A1.27	1	PANÍRZÓ KOCSI	1940	580	840
A1.28	2	ANYAGTÁROLÓ KOCSI	330	750	710
A1.29	1	HULLADÉKTÁROLÓ	380	380	615
A1.30	2	GÖRDÍTETHŐ GN EDÉNYTARTÓ REGAL	445	615	1540
A1.31	1	ELSŐVÖ ERNYŐ	4100	2300	600
A1.31.01	2	LEGBESZIVÓ-SZELLETŐLŐTTEI RENDSZER	4100	200	600
A1.31.02	1	AUTOMATA TÚZOLÓRENDSZER	500	20	500
A1.32	1	EDÉNYTARTÓ POLC FŐZŐSZÉKHEZ	2200	350	500
A1.40	1	PAKLÓSSZEFOLYÓ TÁLCA	300	300	70
A1.41	1	PAKLÓSSZEFOLYÓ	200	200	70
B1-FOGYASZTÓI EDÉNY MOSOGATÓ					
B1.1	1	DISHWASHER TRACTION DRAWN BASKETS 220 BASH	2370	770	1565
B1.1.01	1	SZÁRÍTÓ ALGUT	600	770	1700
B1.2	1	KOSÁRBEVEZETŐ ASZTAL	1140	630	870
B1.3	1	ELŐÖBLÍTŐ KOSÁRBEVEZETŐ ASZTAL	1800	700	900
B1.4	1	MOSOGATÓGEP. FELNYÍLÓ TETELJŰ	716	740	1510
B1.5	1	KOSÁRBEVEZETŐ ASZTAL. KONZOLIS	700	0	0
B1.6	1	KEZMŐS	400	400	0
B1.7	1	MUNKASZTAL	1200	700	900
B1.7.01	1	HULLADÉKSZÖS NYILÁS	260	260	50
B1.7.02	1	KERÉKSZEL	30	125	125
B1.8	1	TÁROLÓ ÁLLVÁNY	1180	500	1800
B1.8.01	1	TÁROLÓ ÁLLVÁNY	1130	500	1800
B1.9	1	MOSOGATÓKOSAR SZÁLLÍTÓ KOCSI	515	515	187
B1.10	5	TÁLCAGYŰTŐ REGAL KOCSI	770	550	1700
B1.11	1	MOSOGATÓKOSAR TÁROLÓ KOCSI	570	570	1590
B1.12	1	HULLADÉKTÁROLÓ	420	420	630
B1.13	1	ELŐÖBLÍTŐ ZUHANY. 2 GOMBOS CSAPTELEPPEL. KIFOLYÓZÁRRAL	0	0	1200
B1.14	2	ELSŐVÖ ERNYŐ	1000	1100	450
B1.20	1	PAKLÓSSZEFOLYÓ TÁLCA	1200	200	60
B2-ÜZEMI EDÉNY MOSOGATÓ					
B2.1	1	EDÉNYMOSOGATÓ GEP	850	850	1950
B2.2	1	MOSOGATÓ 2 MEDENCÉVEL. CSEPEGTETŐ FELÜLETTEL	1800	700	900
B2.3	1	KEZMŐS	400	400	0
B2.4	1	TÁROLÓ ÁLLVÁNY PERFORÁLT POLCKORRAL	1700	600	1800
B2.5	1	TÁROLÓ ÁLLVÁNY PERFORÁLT POLCKORRAL	1300	500	1800
B2.6	1	FALI TÁROLÓ POLC. EGYSZINTES	1000	300	750
B2.7	1	HULLADÉKTÁROLÓ	400	400	630
B2.8	1	ELŐÖBLÍTŐ ZUHANY. 2 GOMBOS CSAPTELEPPEL. KIFOLYÓZÁRRAL	0	0	1200
B2.9	1	ELSŐVÖ ERNYŐ GÖZTEPHELEKHEZ	1250	1250	600
B2.20	1	PAKLÓSSZEFOLYÓ TÁLCA	1200	200	60
C1-FREE-FLOW TERÜLET					
C1.1	4	MELEGEN TARTÓ PULT	1500	700	900
C1.2	1	HÜTÖTT BEMUTATÓ VITRIN	1500	700	1620
C1.3	1	HÜTÖTT MÉRSÉKES PULT	1500	700	900
C1.4	2	SEMLEGÉS PULT	1200	700	900
C1.5	1	SÁRKHELEM	1450	700	900
C1.6	1	PENZTÁRELEM. JOBBOS	1200	700	900
C1.7	1	PENZTÁRELEM. BALOS	1200	700	900
C1.8	1	KEZMŐS	400	400	0
C1.9	2	ASZTALI MÉRLEG. ÁRAZOKZOS	430	325	495
C1.10	1	REFRIGERATED WALL UNIT 4 LEVELS	1000	547	1925
C1.11	2	TÁLCAFELADÓ KOCSI	645	745	910
C1.12	12	TANYAFELADÓ KOCSI. FÜTÖTT	435	870	910
C1.13	1	TANYERÁLLÍTÓ KOCSI	884	439	725
C1.20	2	CSÜSZTATORÁCS	1500	300	0
C1.21	1	POLCTARTÓ	0	0	0
D1-ZÖLDÉG ELŐKÉSZÍTŐ					
D1.1	1	ZÖLDÉG SZELLETŐLŐ GEP 3F	380	320	920
D1.2	1	BURGONYAKÓPÁTO	480	630	820
D1.3	1	MOSOGATÓ 2 MEDENCÉVEL	1280	700	900
D1.4	1	KEZMŐS	400	400	260
D1.5	1	ZÖLDÉGELOKESZTŐ ASZTAL	1400	700	900
D1.6	1	MUNKASZTAL HÁTSÓ FELHATÁSSAL. ALSÓ POLCAL	1250	700	900
D1.6.01	1	GN 11 MÉRTELŐK	380	570	150
D1.7	1	FALI CSEPEGTETŐ POLC. EGYSZINTES. KIVÁGÁSSAL	1000	300	0
D1.8	1	FALI TÁROLÓ POLC. EGYSZINTES	1400	300	0
D1.9	1	ZÖLDÉGSZÖS KOCSI	650	610	895
D1.10	1	HULLADÉKTÁROLÓ	420	420	630
D1.11	1	ELŐÖBLÍTŐ ZUHANY. 2 GOMBOS CSAPTELEPPEL	0	0	1200
D1.20	2	PAKLÓSSZEFOLYÓ	200	200	70
D2-HÜSELŐKESZÍTŐ HELY					
D2.1	1	HÜSDARÁLÓ	475	300	560
D2.2	1	ASZTALI MÉRLEG	260	287	137
D2.3	1	KES STERILIZÁLÓ	400	125	0
D2.4	1	WALL VENT REFRIG TABLE 3 DOORS GN11 406L	1775	700	880
D2.5	1	MOSOGATÓ 2 MEDENCÉVEL	1200	700	900
D2.6	1	KEZMŐS	400	400	260
D2.7	1	HISTONE	700	600	900
D2.8	1	MUNKASZTAL HÁTSÓ FELHATÁSSAL. ALSÓ POLCAL	1770	600	900
D2.8.01	1	GN 21 MÉRTELŐ FOR	700	530	150
D2.9	1	FALI TÁROLÓ POLC. EGYSZINTES	1200	300	0
D2.10	1	FALI TÁROLÓ POLC. EGYSZINTES	1700	300	0
D2.11	1	HULLADÉKTÁROLÓ	380	380	615
D2.12	1	CSAPTELEP. ASZTALI 2 GOMBOS. 300 MM	0	0	310
D2.20	1	PAKLÓSSZEFOLYÓ	200	200	70
E1-SZÁRAZÁRU RAKTÁR					
E1.1	1	HÜTŐSZERKENY	700	830	2150
E1.2	1	RAKTÁRI ÁLLVÁNY	1200	600	2000
E1.2.01	1	RAKTÁRI ÁLLVÁNY	1200	600	2000
E1.2.02	1	TERHELESİ TABLA	0	0	0
E1.3	1	RAKTÁRI ÁLLVÁNY	1000	600	2000
E1.3.01	1	RAKTÁRI ÁLLVÁNY	1000	600	2000
E1.3.02	1	TERHELESİ TABLA	0	0	0
E1.4	1	RAKTÁRI ÁLLVÁNY	1000	600	2000
E1.4.01	1	TERHELESİ TABLA	0	0	0
E1.5	1	RAKTÁRI ÁLLVÁNY	800	600	2000
E1.5.01	1	TERHELESİ TABLA	0	0	0
E1.6	1	HIGÉNÁS RAKLAP	1200	800	160

POZ	DB	MEGNEVEZÉS	MÉRETEK	MM
E2-FÖLDESÁRU RAKTÁR				
E2.1	1	TÁROLÓ ÁLLVÁNY SIMA POLCKORRAL	1300	600 1800
E2.2	1	HIGÉNÁS RAKLAP	1200	800 1600
E3-MÉLYHÜTŐKAMRA				
E3.1	1	HÜTŐKAMRA	2491.3	3278.9 2600
E3.1.01	7	HŐSZIGETELT PANEL	1185	100 2400
E3.1.02	1	KAMRA AUTO	800	100 1900
E3.1.03	1	HÜTŐEGYSÉG 8-14.5 M3	830	1000 700
E3.2	1	TÁROLÓ ÁLLVÁNY	1754	500 1800
E3.3	2	TÁROLÓ ÁLLVÁNY	1557	500 1800
E4-HÜTŐKAMRA 1.				
E4.1	1	HÜTŐKAMRA	1878.2	1816.9 2500
E4.1.01	4	HŐSZIGETELT PANEL	1185	80 2420
E4.1.02	1	KAMRAAUTO	700	100 1900
E4.1.03	1	HÜTŐEGYSÉG 4-6.8 M3	580	870 515
E4.2	1	TÁROLÓ ÁLLVÁNY	1160	400 1800
E4.3	2	GÖRDÍTETHŐ HÜSÖSLÁDA TÁROLÓ REGAL	470	610 1550
E5-HÜTŐKAMRA 2.				
E5.1	1	HÜTŐKAMRA	1780	2540 2900
E5.1.01	7	HŐSZIGETELT PANEL	1185	80 2380
E5.1.02	1	KAMRA AUTO	800	100 1900
E5.1.03	1	HÜTŐEGYSÉG 6-10.2 M3	630	900 565
E5.2	1	TÁROLÓ ÁLLVÁNY	1457	500 1800
E5.2.1	1	TÁROLÓ ÁLLVÁNY	1027	500 1800
E5.3	2	GÖRDÍTETHŐ HÜSÖSLÁDA TÁROLÓ REGAL	470	610 1550
E6-HÜTŐKAMRA 3.				
E6.1	1	HÜTŐKAMRA	1350	1350 2300
E6.1.01	4	HŐSZIGETELT PANEL	1185	80 2220
E6.1.02	1	KAMRAAUTO	700	100 1900
E6.1.03	1	HÜTŐEGYSÉG 6-8 M3	580	870 515
E7-TAKSZER. T.				
E7.1	1	TÁROLÓ ÁLLVÁNY. MŰANYAG. PERFORÁLT POLCKÉTEKKEL	1360	550 1950
E8-HULLADÉKTÁROLÓ				
E8.1	1	ÉTELMARADÉK-TÁROLÓEDÉNY HÜTŐ	965	863 1050
E8.2	3	HULLADÉKTÁROLÓ	580	730 1067
E8.3	1	KIFOLYÓSZELÉP-PÁR TÖMLŐVEGÉL. LEGBESZÍVÓVAL	25	130 120
E8.10	1	PAKLÓSSZEFOLYÓ	200	200 70
F1-IRODA				
F1.1	1	HÜTŐSZERKENY (HT)	540	580 845
G1-SZOCIÁLIS BLOKK 1.				
G1.1	2	ÖLTÖZŐSZERKENY	700	500 1800
G1.2	1	ÖLTÖZŐPAD	1000	330 450
G2-SZOCIÁLIS BLOKK 2.				
G2.1	3	ÖLTÖZŐSZERKENY	1050	500 1800
G2.2	1	ÖLTÖZŐPAD	1500	330 450
H1-ÁRUÁTVÉVŐ TERÜLET				
H1.1	1	RAKTÁRI MÉRLEG	800	900 800
H1.2	1	ÁRUSZÁLLÍTÓ KOCSI	1000	600 900
H1.10	1	PAKLÓSSZEFOLYÓ	200	200 143
H2-FOLYOSÓ				
H2.1	1	HÜTŐSZERKENY	1430	830 2150
H2.2	1	HÜTŐSZERKENY	700	830 2150
H2.3	1	TISZTÍTÓ ÁLLOMÁS	200	100 350
H2.4	1	KIÖNTŐ	450	330 460
H2.4.01	1	KIFOLYÓSZELÉP-PÁR TÖMLŐVEGÉL. LEGBESZÍVÓVAL	0	0 0
H2.5	1	SERVENYKÖZ KOCSI	800	500 350
H2.6	1	VÍZ-AGYÍTÓ	270	480 804
H2.7	1	VÍZ-AGYÍTÓ	320	560 1200
H2.10	2	PAKLÓSSZEFOLYÓ	200	200 143

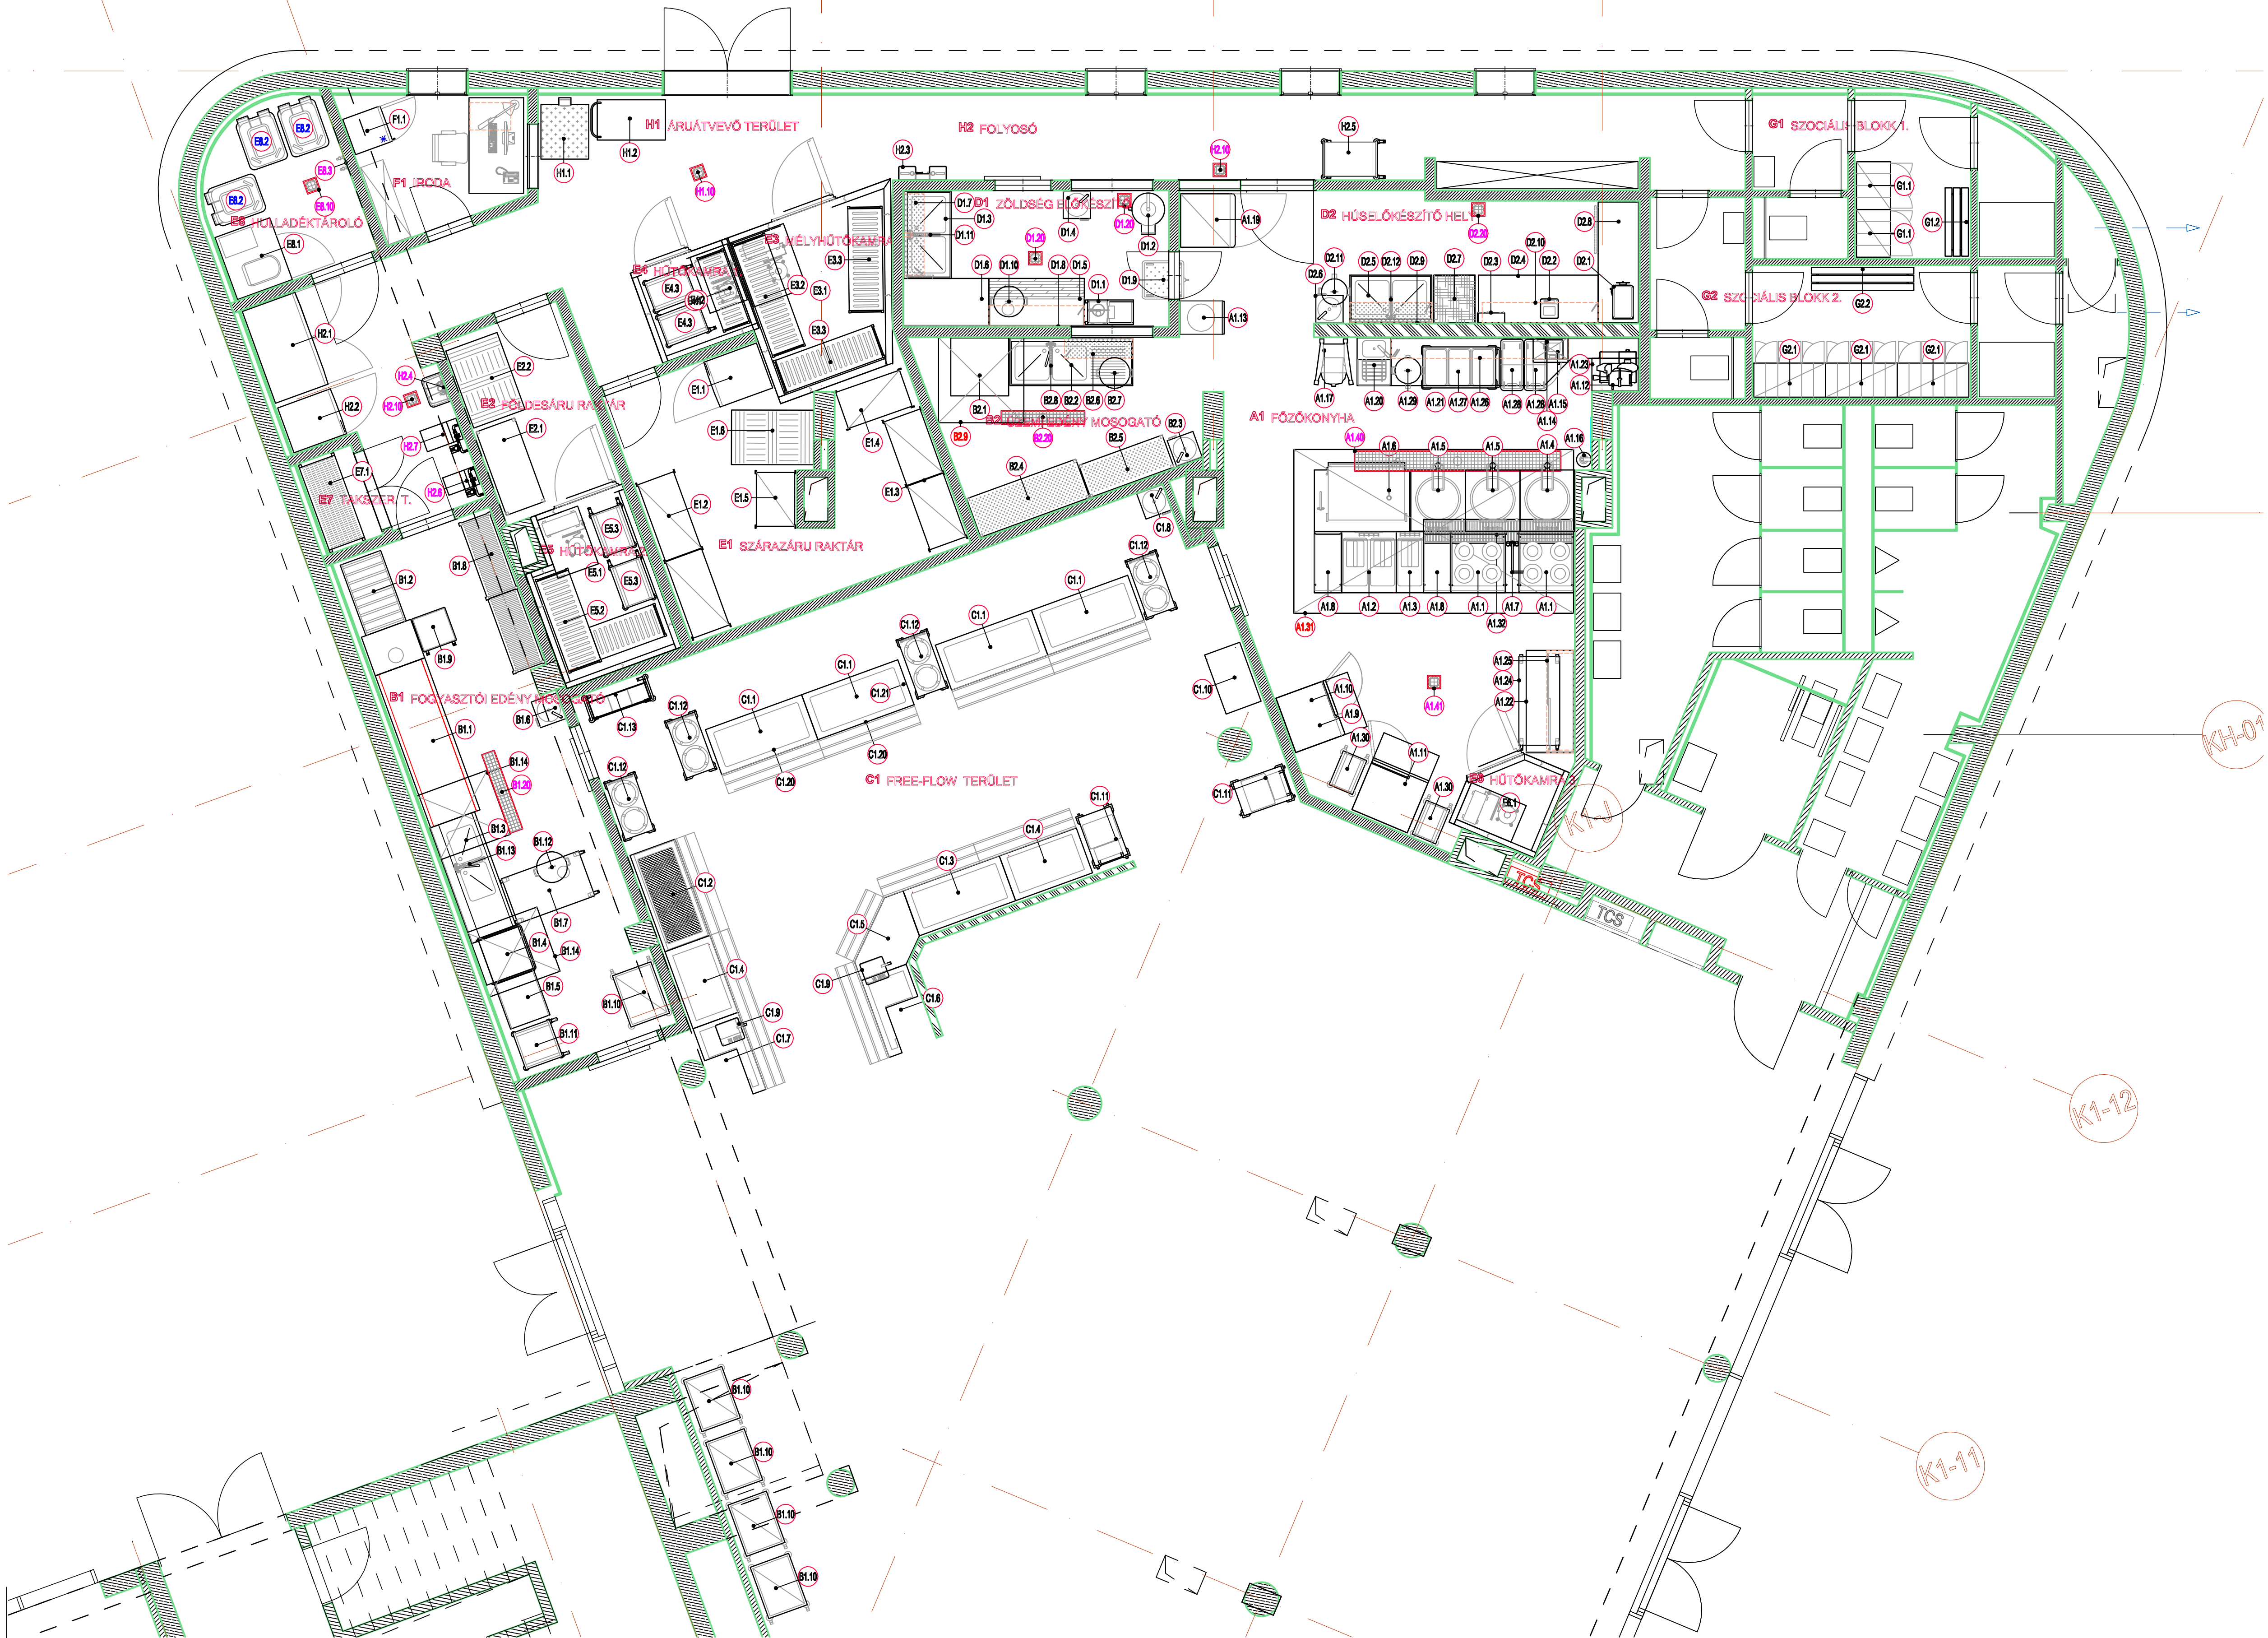

TERV:	KECSEMÉTI INTELLIGENS CAMPUS IZSÁKI UT 5. (HRSZ.:10212) KECSEMÉTI 6000
TERVFÁZIS:	KIVITELI TERV
TÖRZSSZÁM:	22-06
MEGRENDELŐ:	Wepmark Holding Kft. Dobrencei utca 2 Budapest 1013

s0.00 = 118,30 mBf - Kollégium I-II.	belcsőit maximális talajvízszint: 116,50 mBf	mértékadó talajvízszint: 117,00 mBf
INDEX	DÁTUM	NEV
		MEGJEGYZÉS

GENERÁLTERVEZŐ/ÉPÍTÉSZET:		
	Bánáti + Hartvig Építész Iroda Kft. H-1117 Budapest, Fehérvári út 38.	FELELŐS ÉPÍTÉSZ TERVEZŐK:
	HARTVIG LAJOS DLA	E1 01-1060
	PROJEKTEKTERVEZŐK:	LÉNÁRT SZABOLCS
	ADÁM VIKTÓRIA BÁTARI BERNADETT WALDMANN ANDREA	KÁDÁR GERGŐ SZÉCSIK AKOS

TÁRSSTERVEZŐK:	
KARTÓSZERKEZET:	SZÁNTÓ LÁSZLÓ
ÉPÜLETEREKSZÉK:	NÓGRÁDI PÉTER
ÉPÜLETHÁLMASSÁG:	IVANICS ZOLTÁN
TÜZVEDELIM:	KISKA BENDÜCS
KÖZMŰVEK:	HANCZAR GÁBOR
HIDTERVEZÉS:	CISJULIA IMRE
KÖRNYIZETERVEZÉS:	STEFFLER ISTVÁN
BREEM:	BARTA ZSOMBOR
ÉPÜLETSZERKEZETEK:	TAKÁCS BALÁZS
ÚT, FORGALOMTECHNIKA:	VÁRNAI PÉTER
KONVARTKOLÓGIA:	ZSILINSZKI JÁNOS LÁSZLÓ
	SÁULAND ANDRÁS